




Optie uitbouw 2400mm
bouwnummer 71 t/m 76
Achtergevel



Optie opbouw
bouwnummer 69, 72, 73 & 76
Voorgevel




Optie opbouw
bouwnummer 69, 72, 73 & 76
Achtergevel

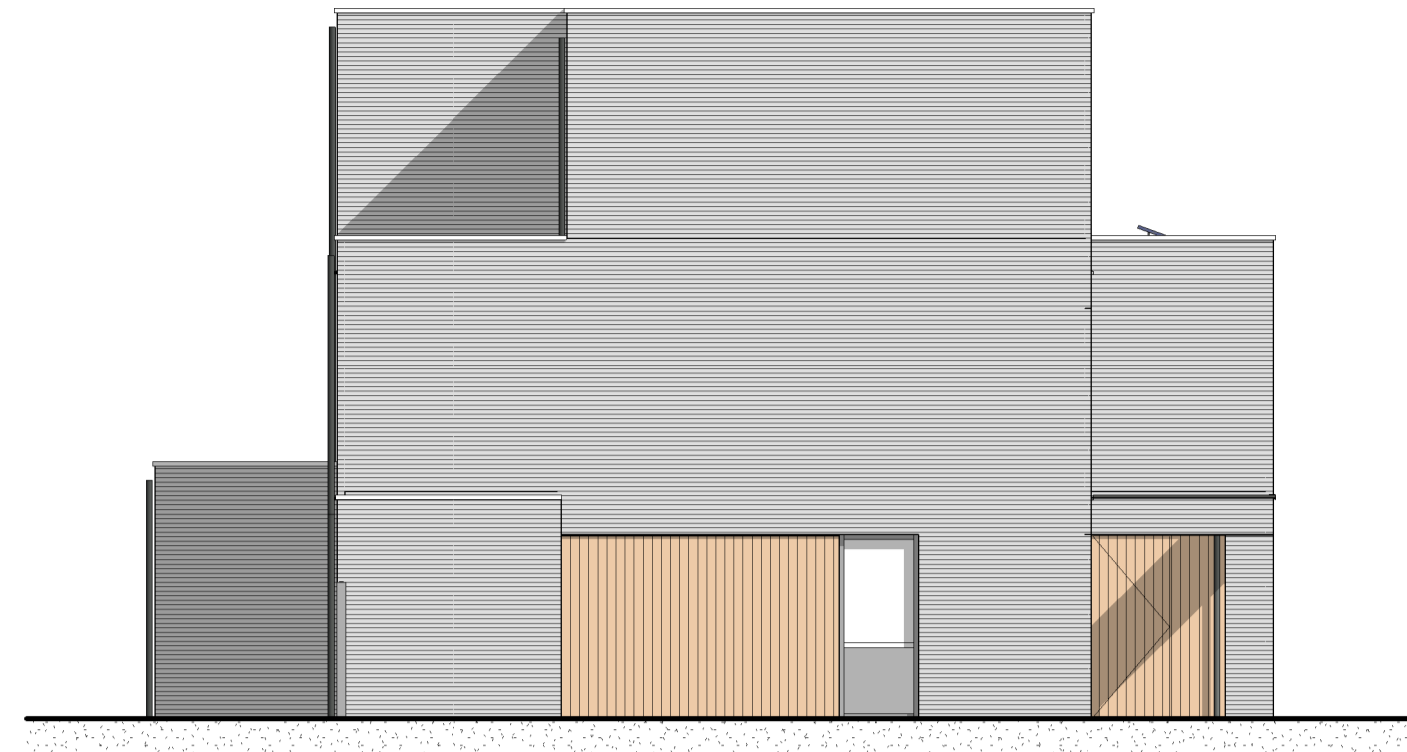


Optie uitbouw 2400 mm
bouwnummer 71 t/m 76
Linkerzijgevel




Optie uitbouw 2400 mm
bouwnummer 71 t/m 76
Rechterzijgevel

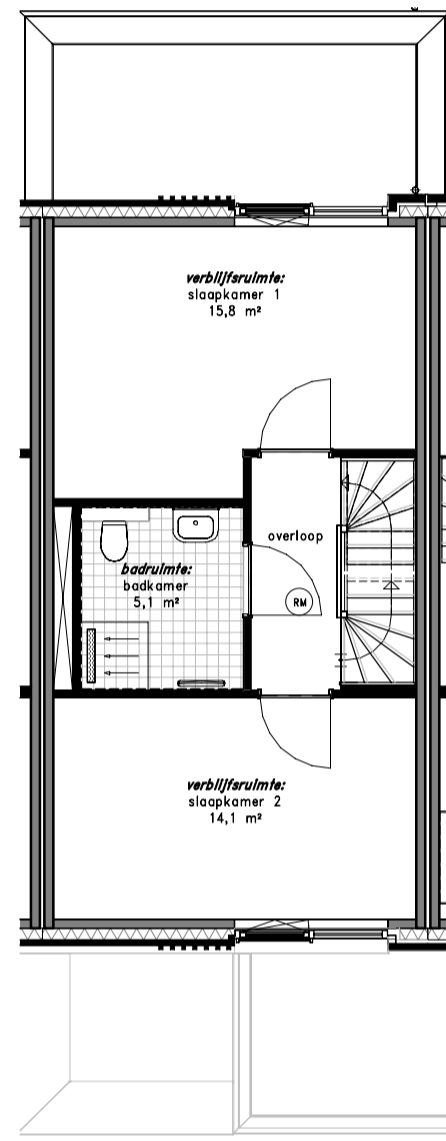


Optie uitbouw 2400mm
bouwnummer 71 t/m 76
Eerste verdieping

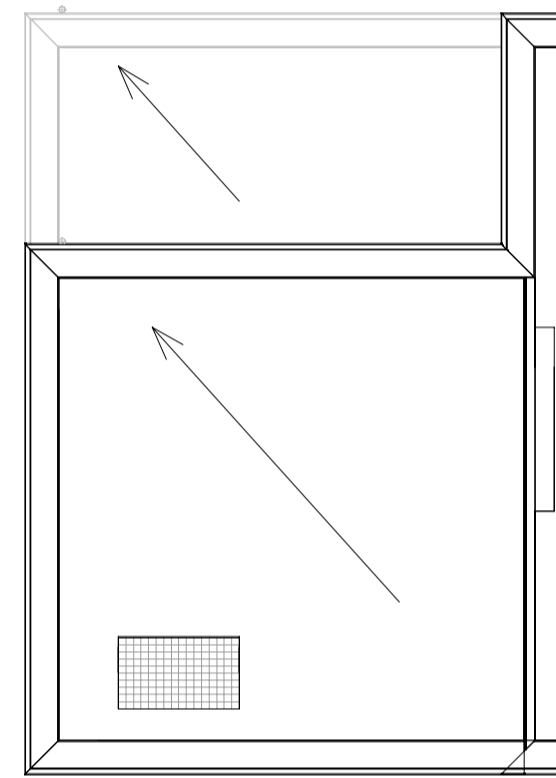


Optie opbouw
bouwnummer 69, 72, 73 & 76
Dak

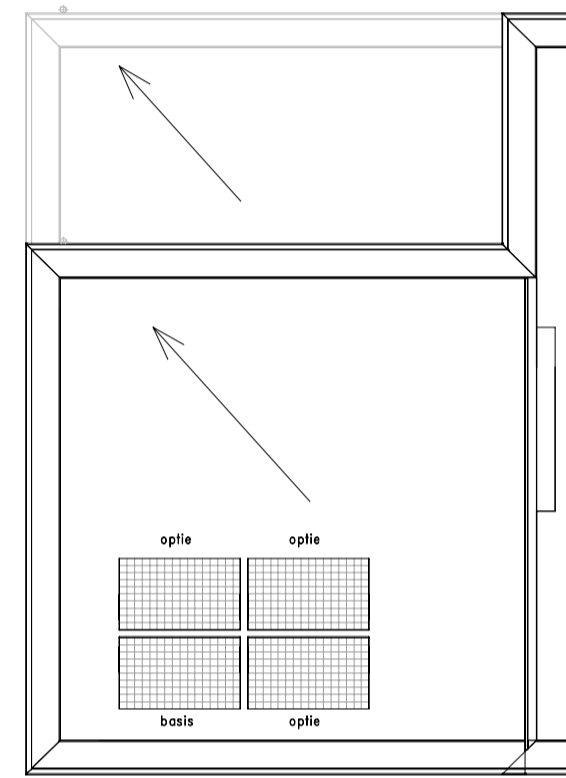


Optie 3 extra pv panelen
dakopbouw bouwnummer
69, 72, 73 & 76
Dak

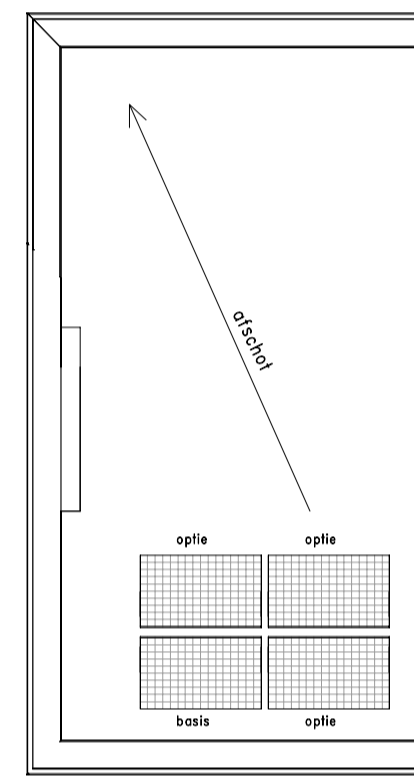

Optie 3 extra pv panelen dak
bouwnummer 70, 71, 74 & 75
Dak

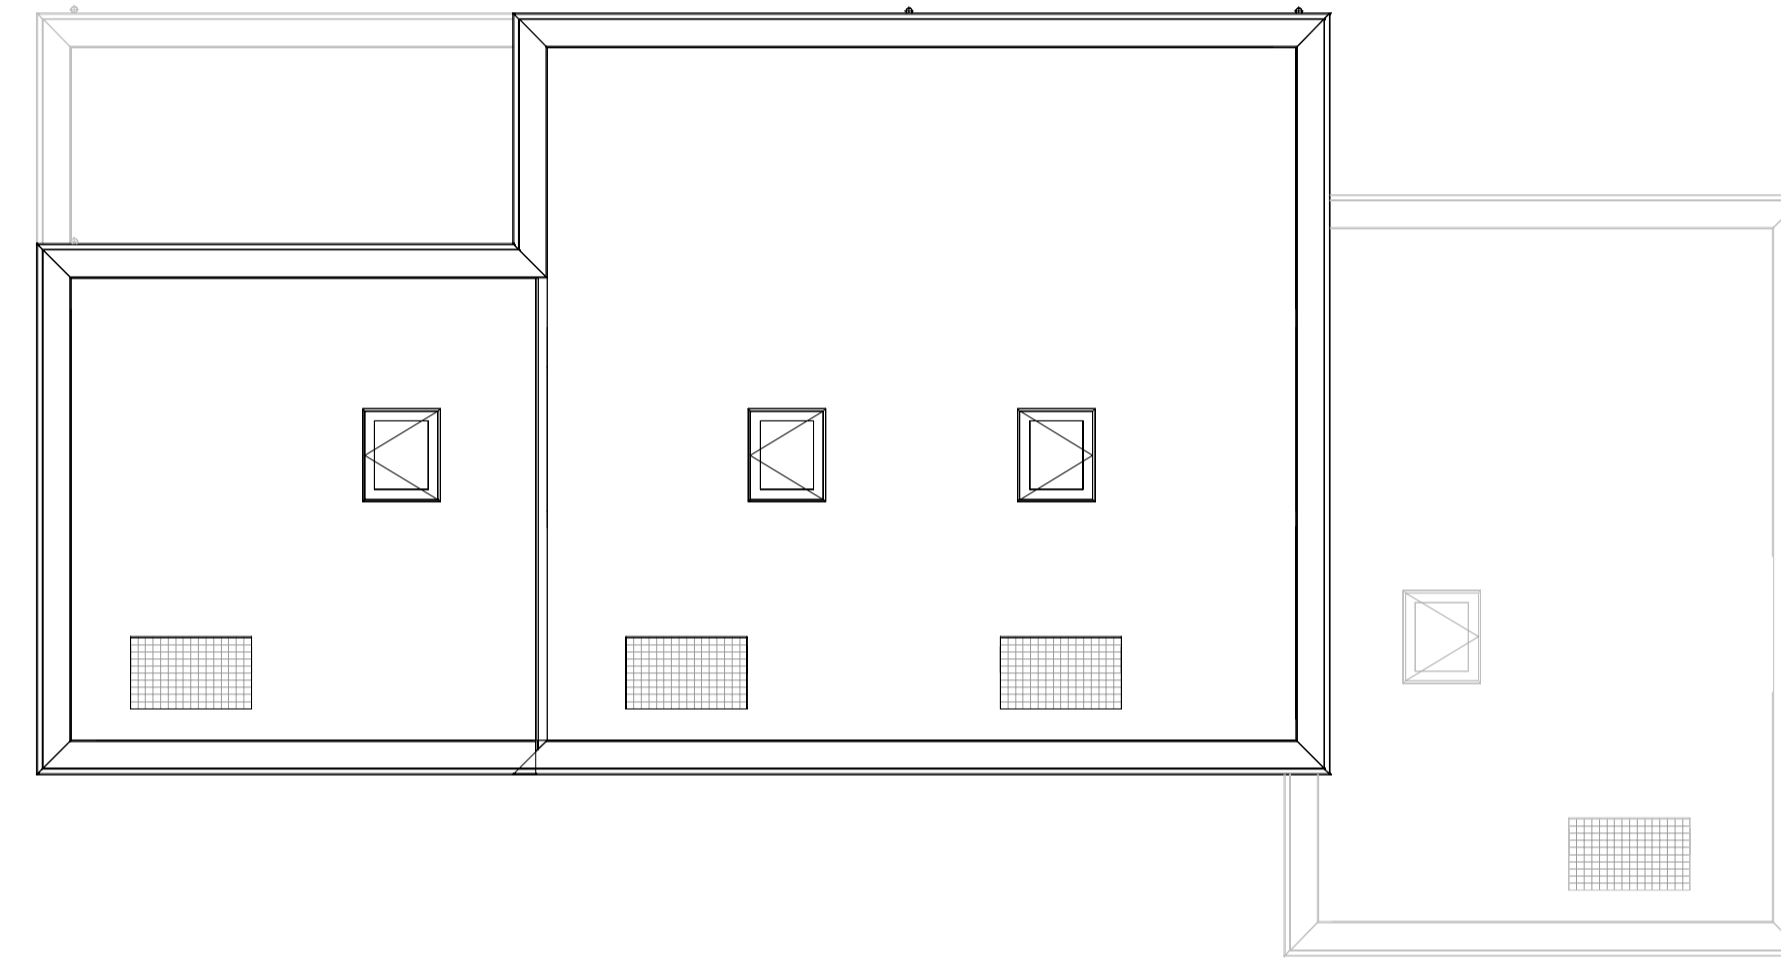


Optie dakluik
bouwnummer 69 t/m 76
Dak

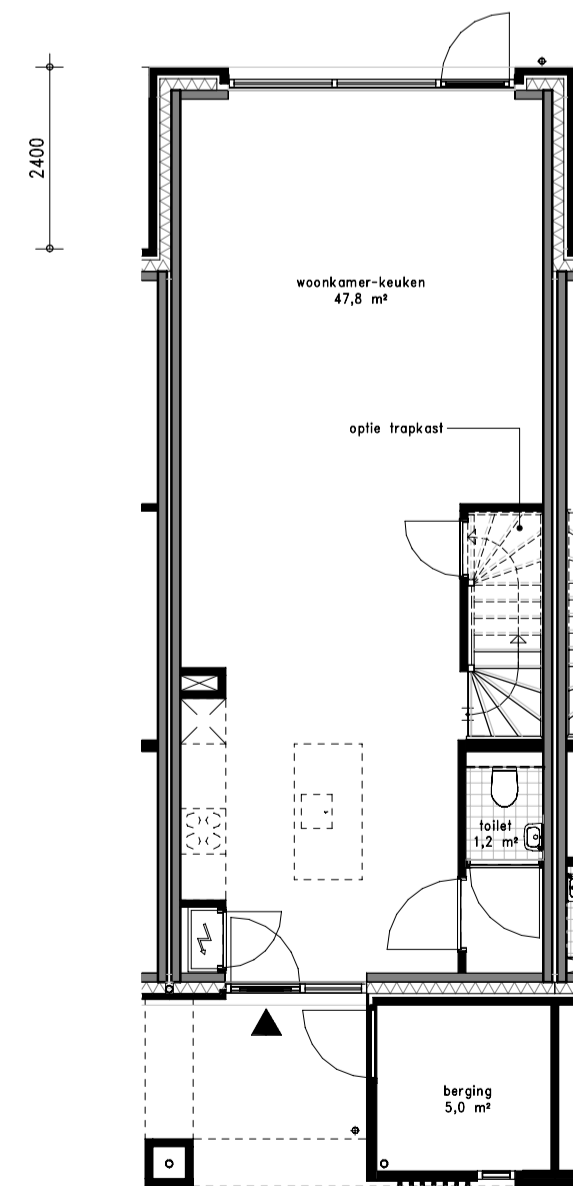


Optie uitbouw 2400mm
bouwnummer 71 t/m 76
+ optie trapkast

Begane grond

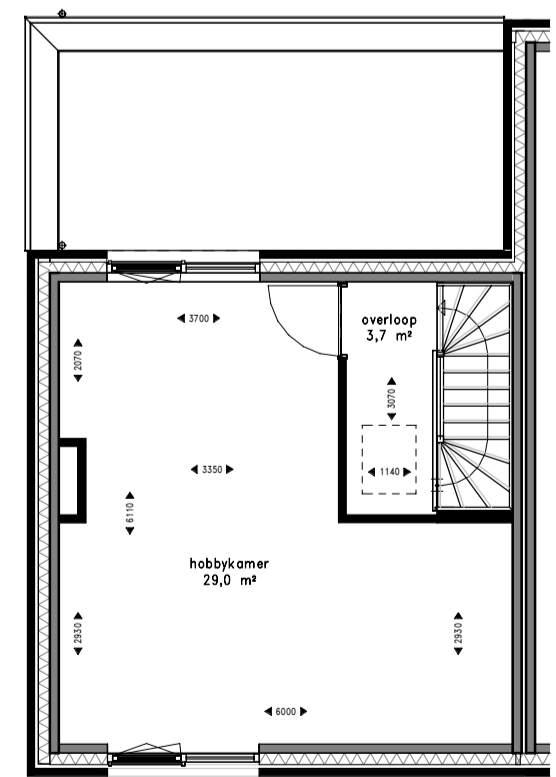


Optie opbouw
bouwnummer 69, 72, 73 & 76

Tweede verdieping

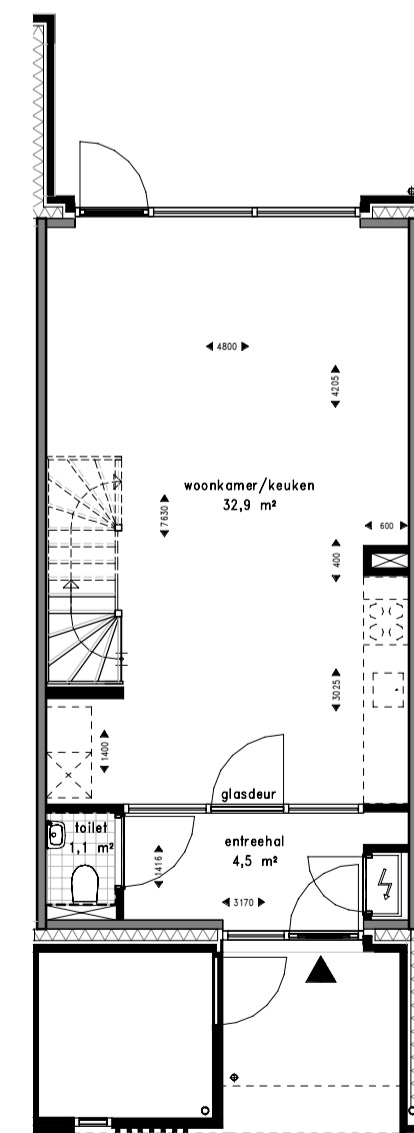


Optie indeling voorportaal
bouwnummer 70, 71, 74 & 75

Begane grond

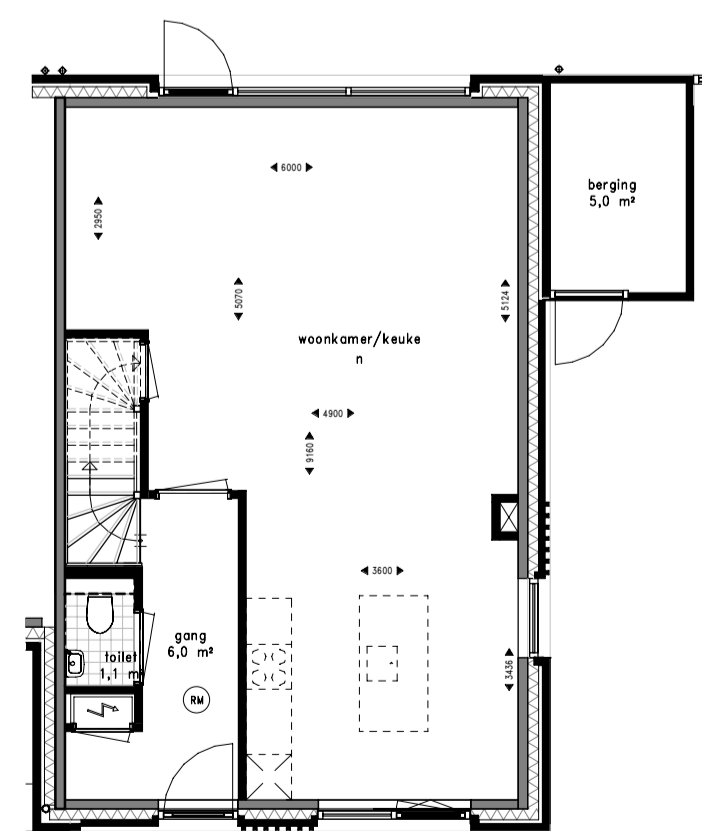

Optie vergrootte woonkamer/keuken
bouwnummer 69, 72, 73 & 76

Begane grond

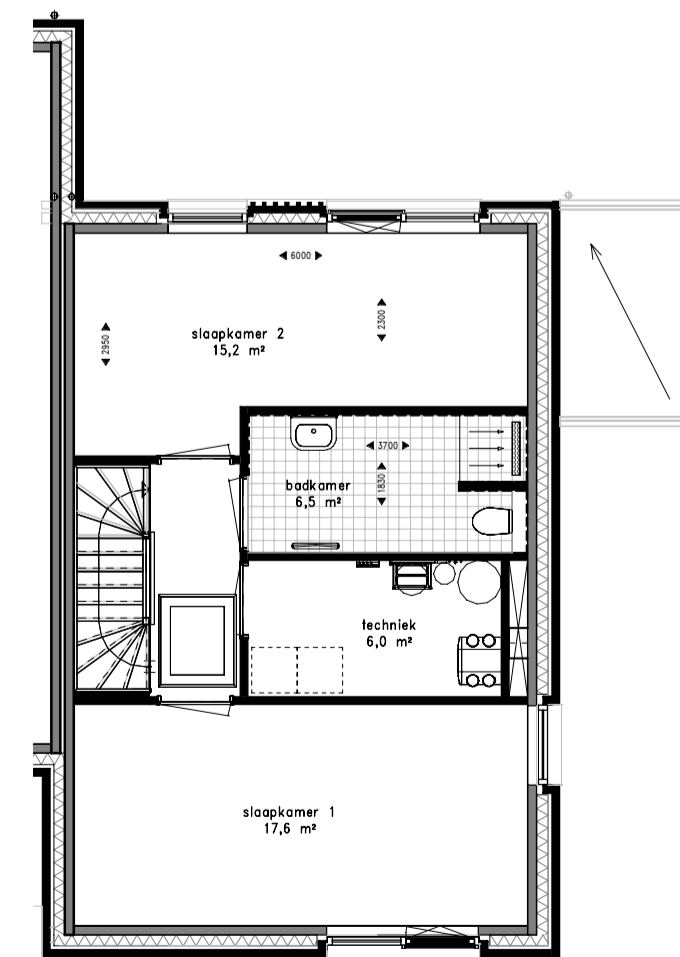


Optie badkamer 1e verdieping
(verkleinde slaapkamer 2)
bouwnummer 69, 72, 73 & 76

Eerste verdieping



Situatie 1:500
Aanduiding mogelijke opties

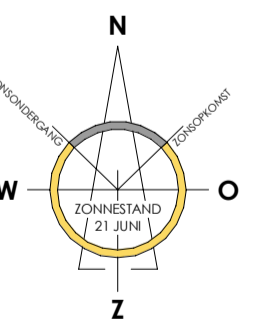

KLUNDER ARCHITECTEN

Kassenova aan de Vaart

Optietekening

PROJECTNR. : 251367
DATUM : 03-04-2025

SCHAAL : 1:100
FORMAAT : A0
TEKENINGNUMMER : VK-200