




Optie uitbouw 2400mm  
bouwnummer 69 t/m 76  
Achtergevel



Optie opbouw  
bouwnummer 69, 72, 73 & 76  
Voorgevel




Optie opbouw  
bouwnummer 69, 72, 73 & 76  
Achtergevel

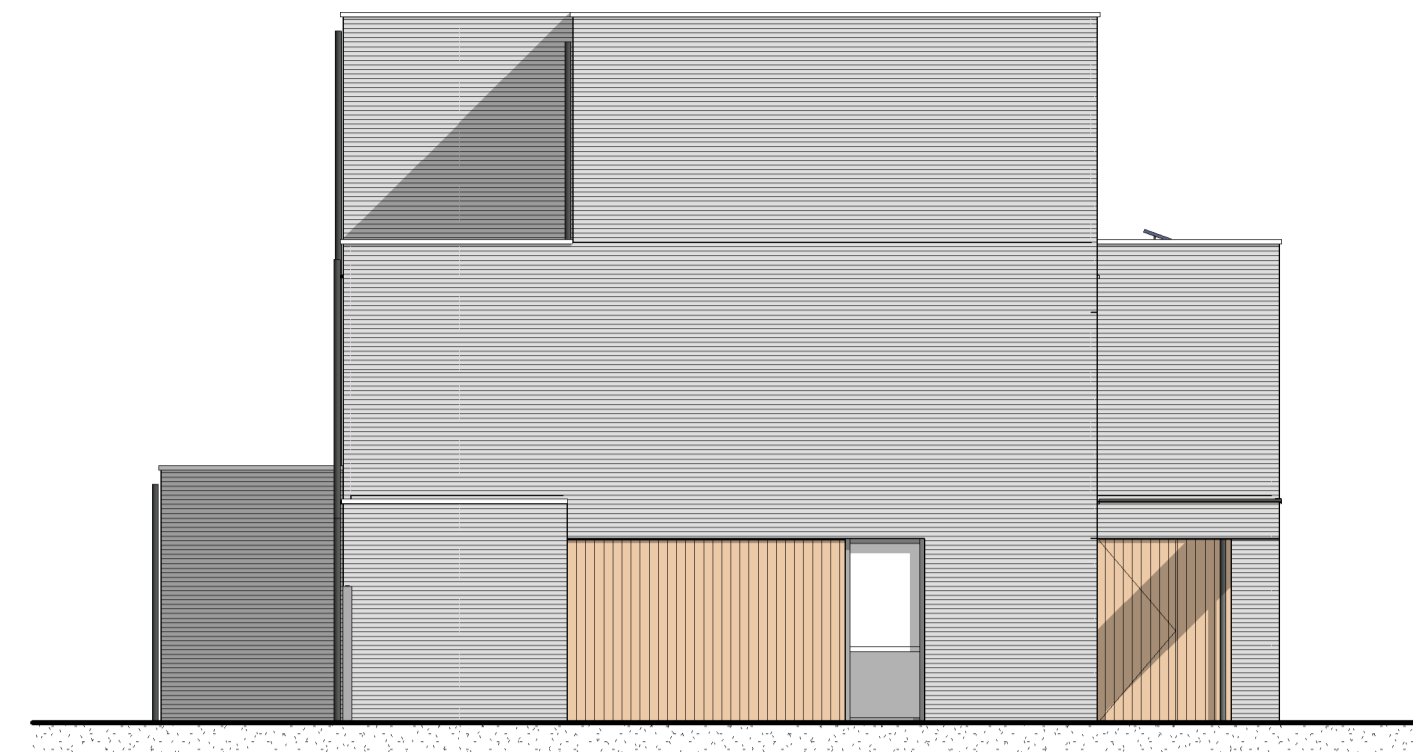


Optie uitbouw 2400 mm  
bouwnummer 71 t/m 76  
Linkerzijgevel




Optie uitbouw 2400 mm  
bouwnummer 71 t/m 76  
Rechterzijgevel

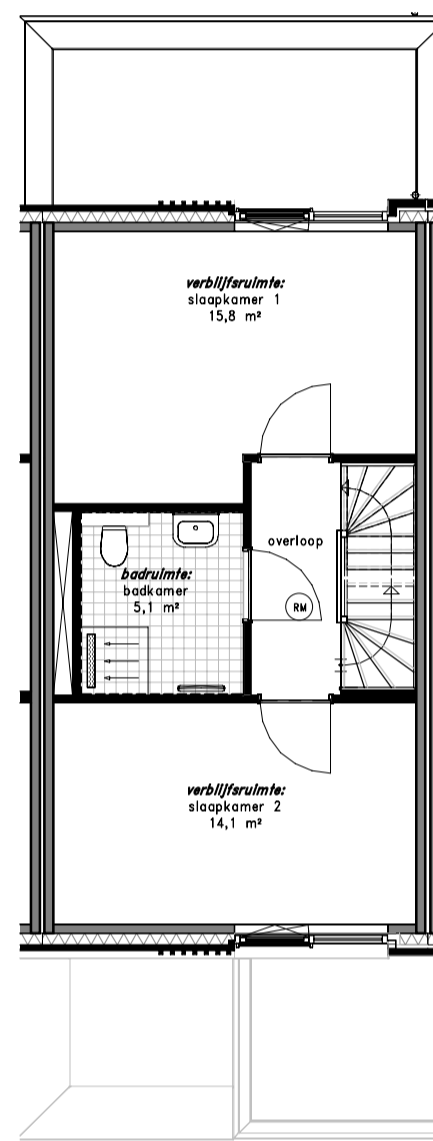


Optie uitbouw 2400mm  
bouwnummer 69 t/m 76  
Eerste verdieping

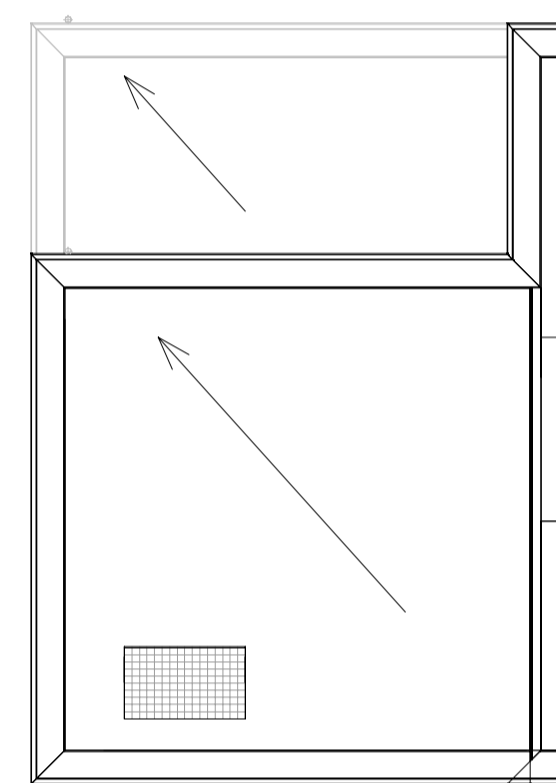


Optie opbouw  
bouwnummer 69, 72, 73 & 76  
Dak

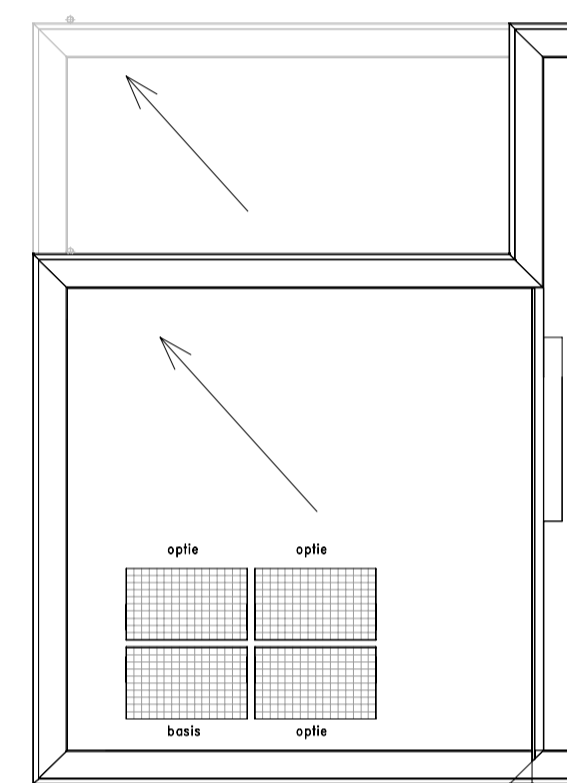


Optie 3 extra pv panelen  
dakopbouw bouwnummer  
69, 72, 73 & 76  
Dak

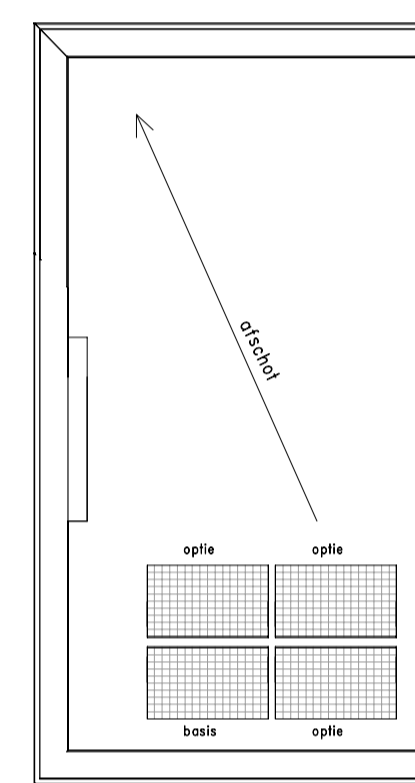


Optie 3 extra pv panelen dak  
bouwnummer 70, 71, 74 & 75  
Dak

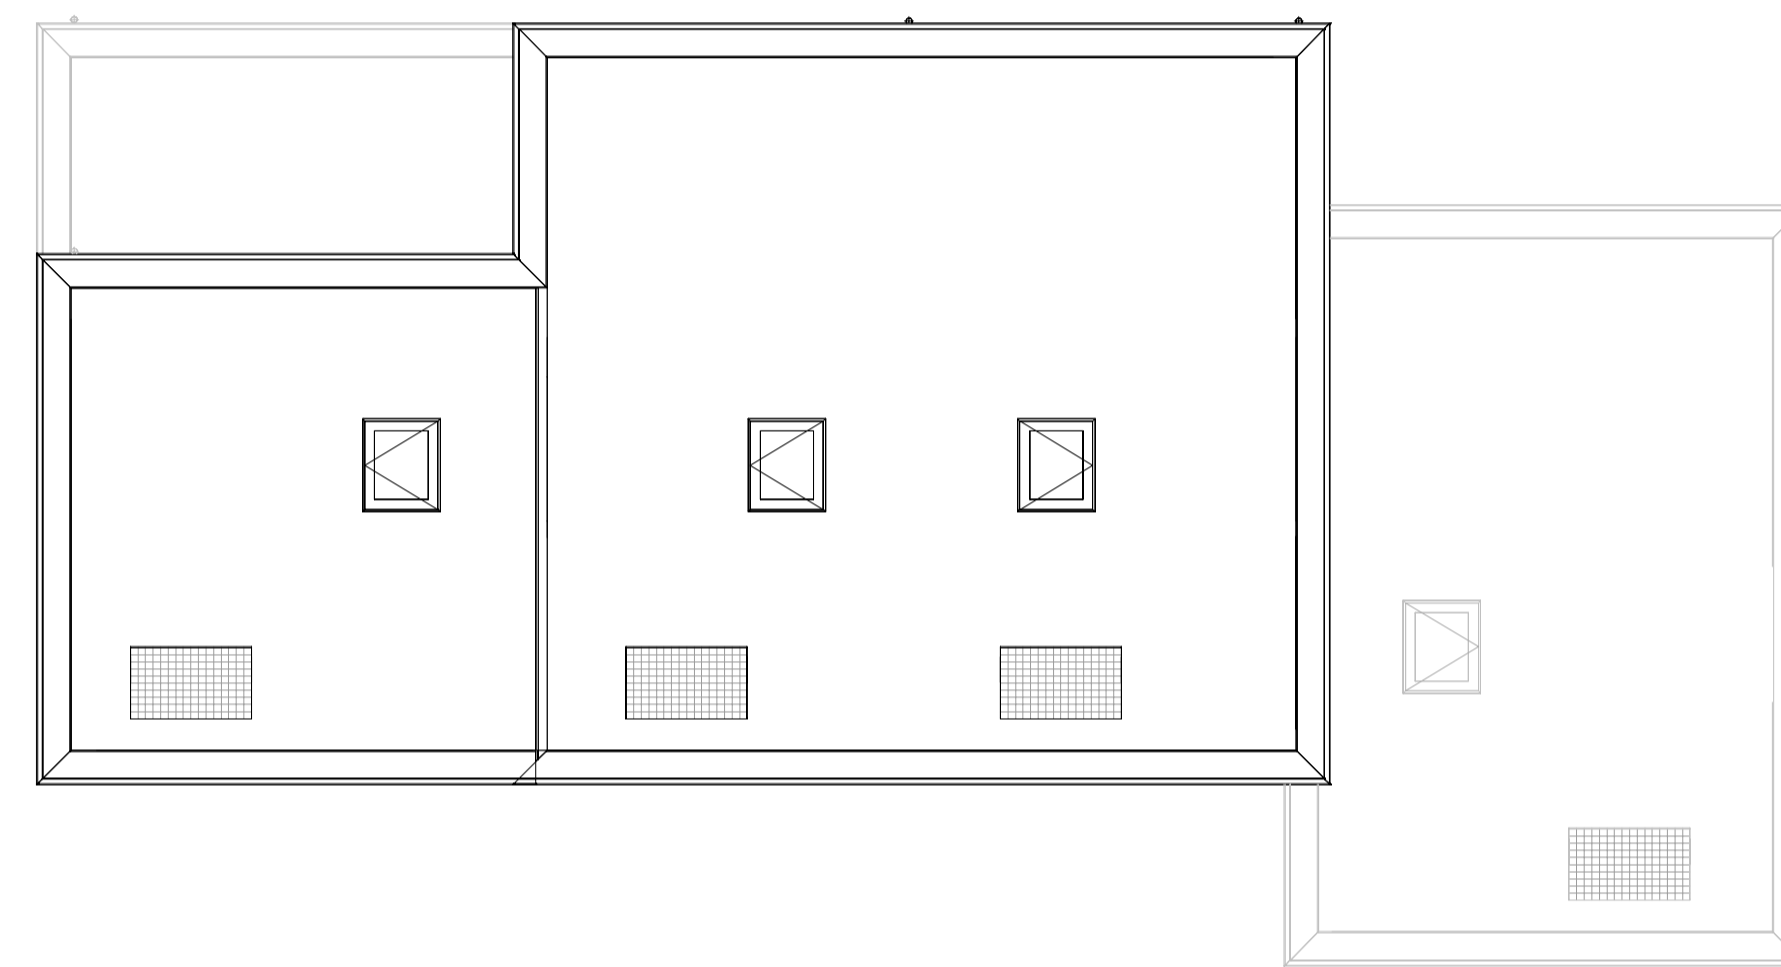


Optie dakluik  
bouwnummer 69 t/m 76  
Dak

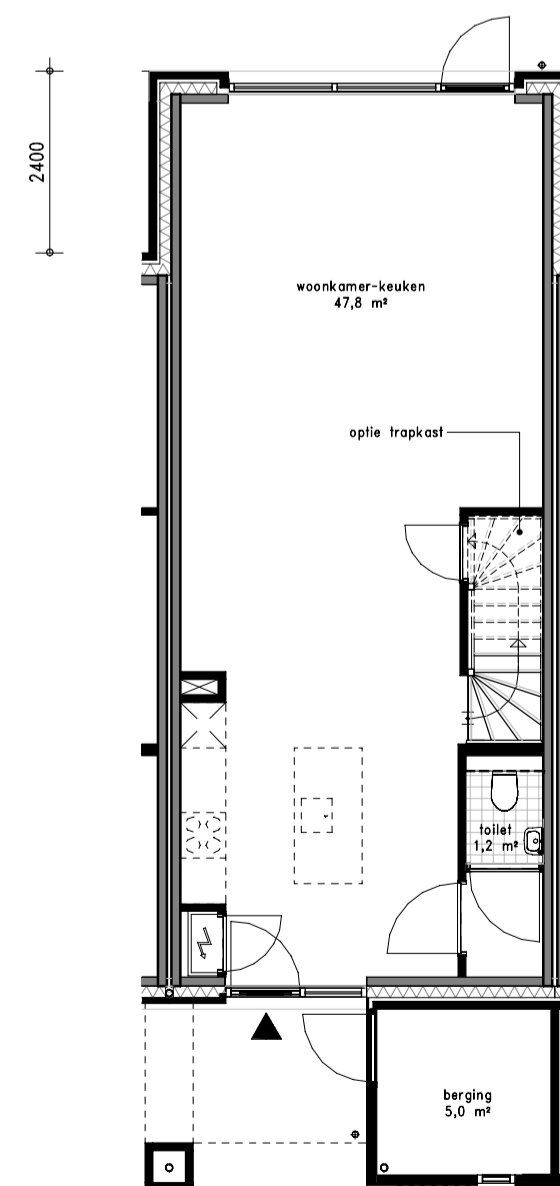


Optie uitbouw 2400mm  
bouwnummer 69 t/m 76  
+ optie trapkast  
Begane grond

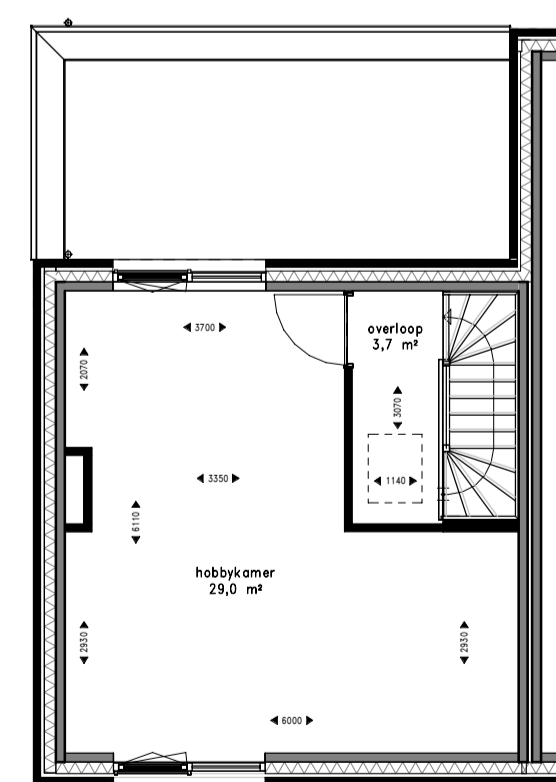


Optie opbouw  
bouwnummer 69, 72, 73 & 76  
Tweede verdieping

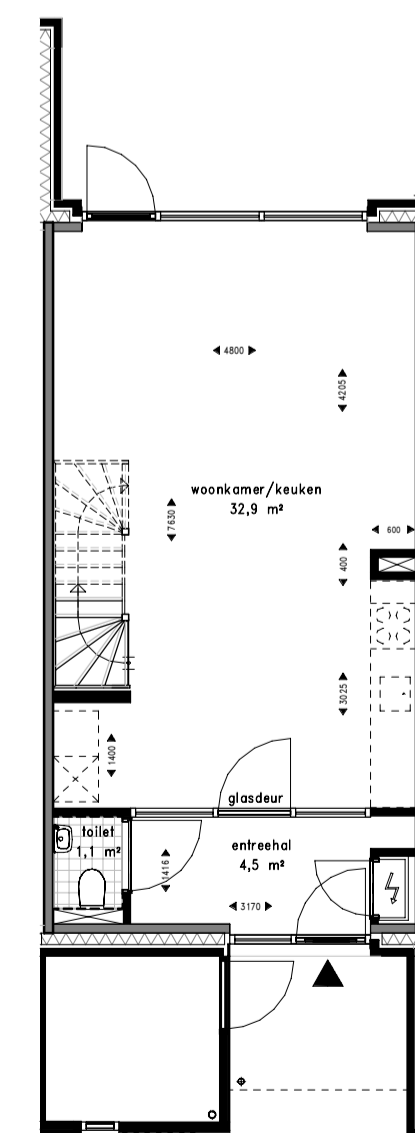

Optie indeling voorportaal  
bouwnummer 70, 71, 74 & 75  
Begane grond

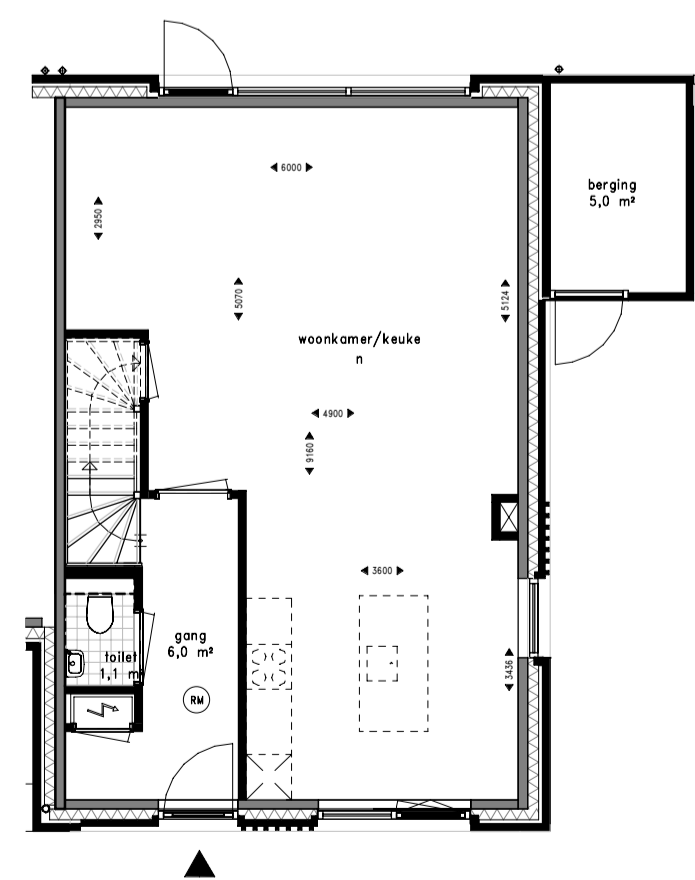

Optie vergrootte woonkamer/keuken  
bouwnummer 69, 72, 73 & 76  
Begane grond

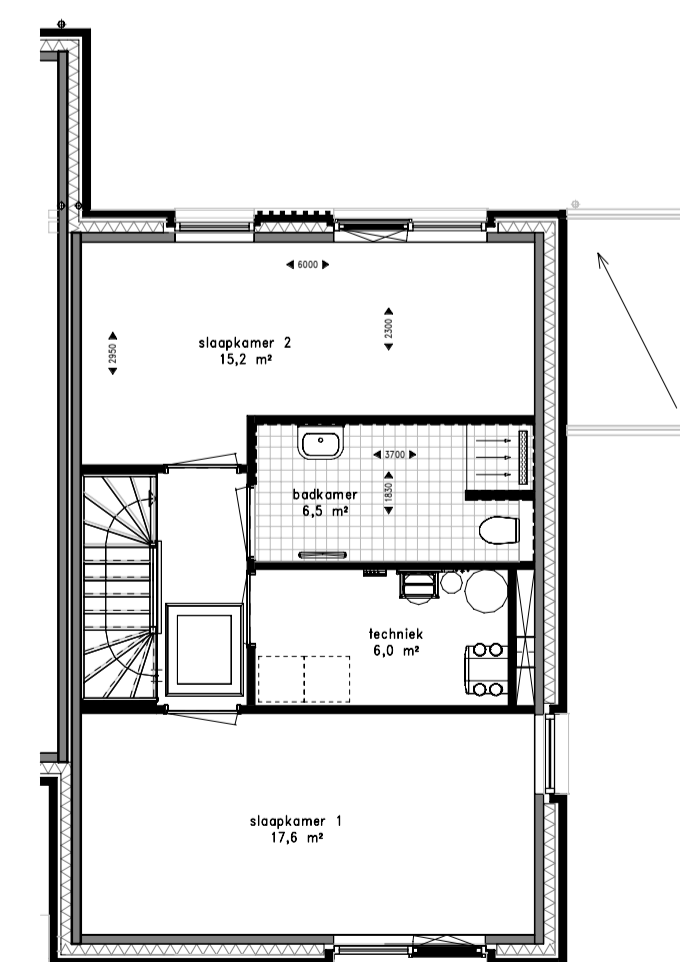

Optie badkamer 1e verdieping  
(verkleinde slaapkamer 2)  
bouwnummer 69, 72, 73 & 76  
Eerste verdieping



Situatie 1:500  
Aanduiding mogelijke opties



**KLUNDER ARCHITECTEN**

Kassenova aan de Vaart

PROJECTNR. : 251367  
DATUM : 16-04-2025

Optietekening

SCHAAL : 1:100  
FORMAAT : A1  
TEKENINGNUMMER : VK-200